

Glf

Glf

FO

FO

Glf

Glf

BB

50  
0  
II

Ga-1

ZZ

Ggü-2

BK-HE

50  
0  
II

ZZ

BB

50  
0  
II

BB



40  
0  
II

B-10

ZZ

50  
0  
II


BB

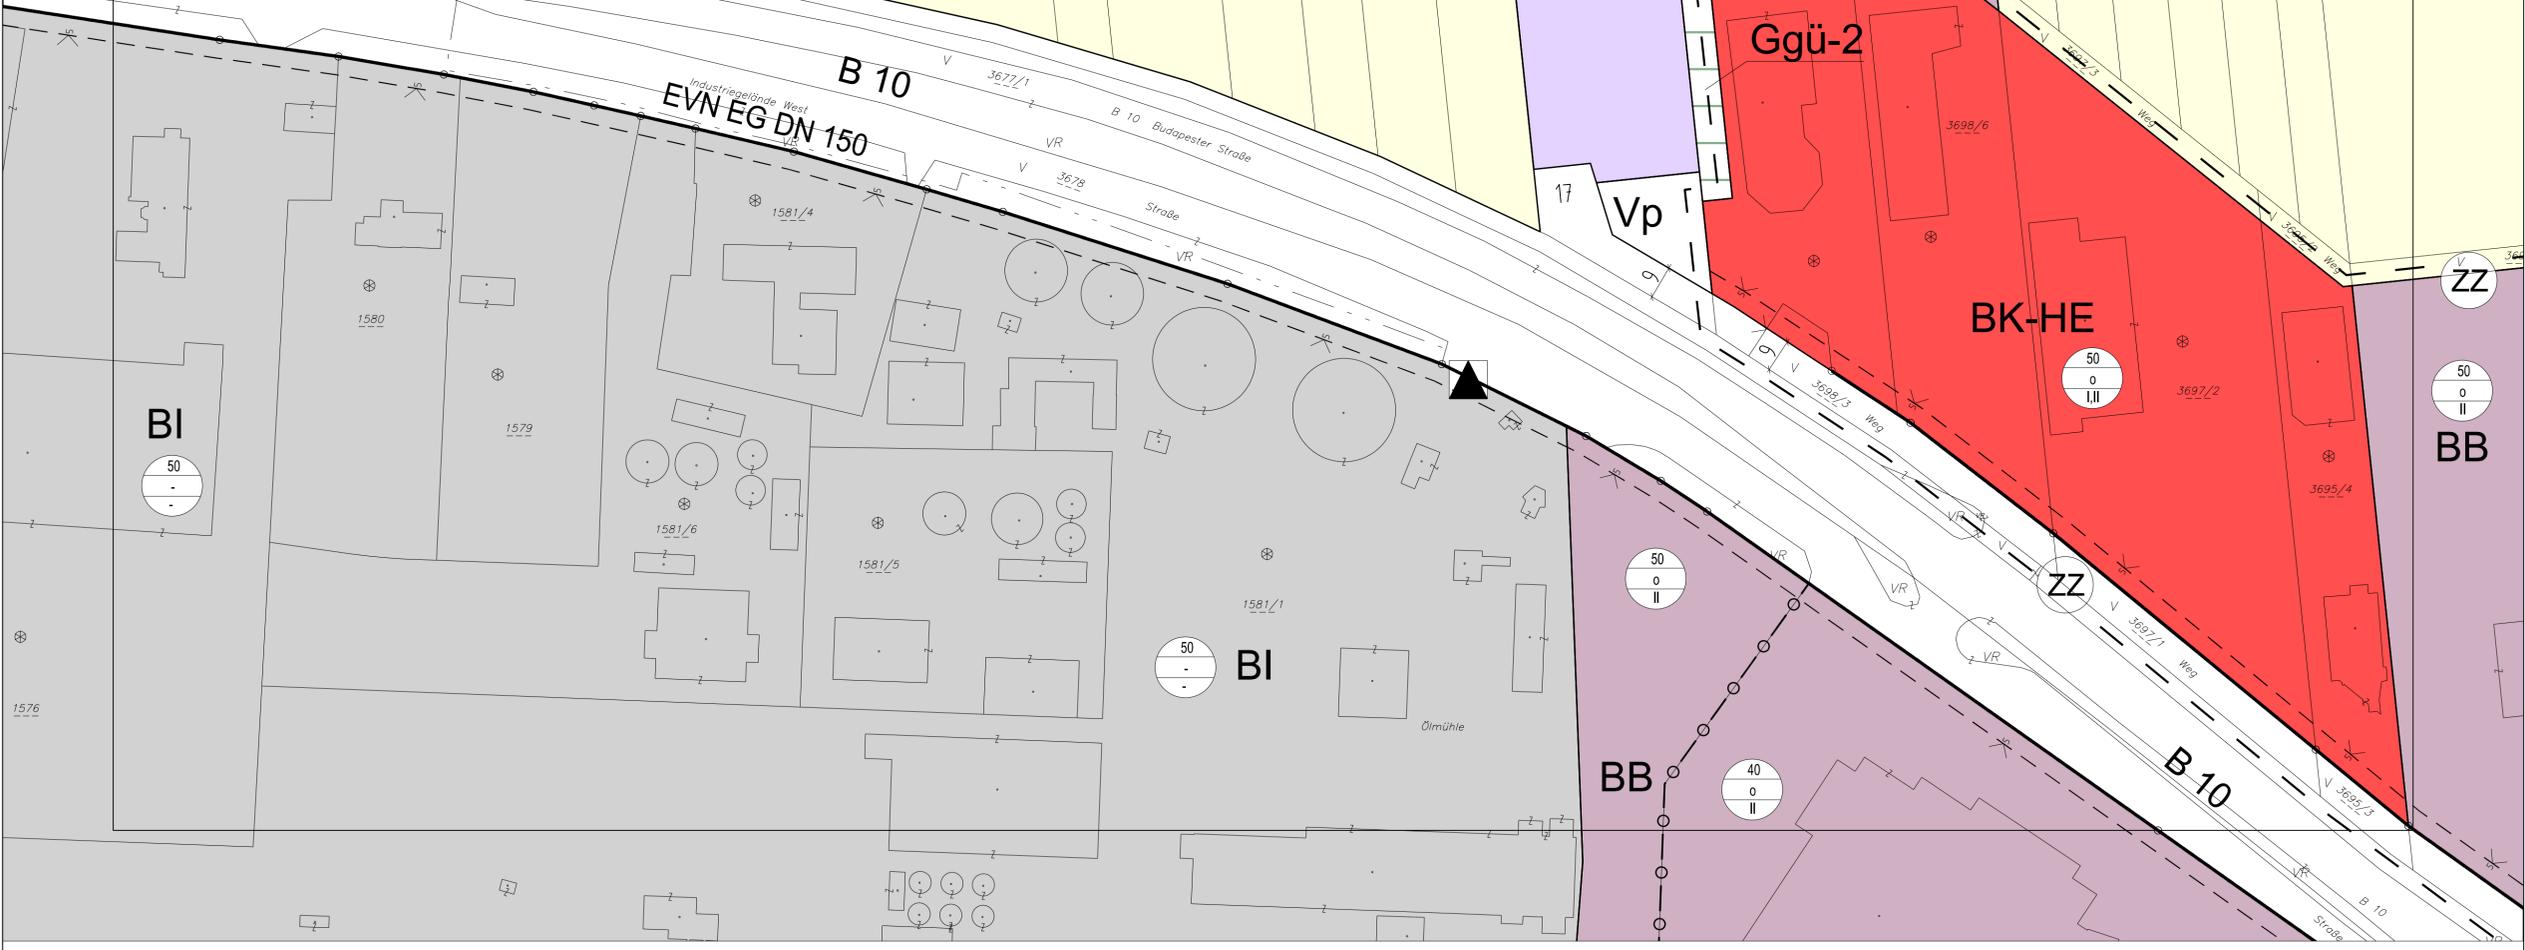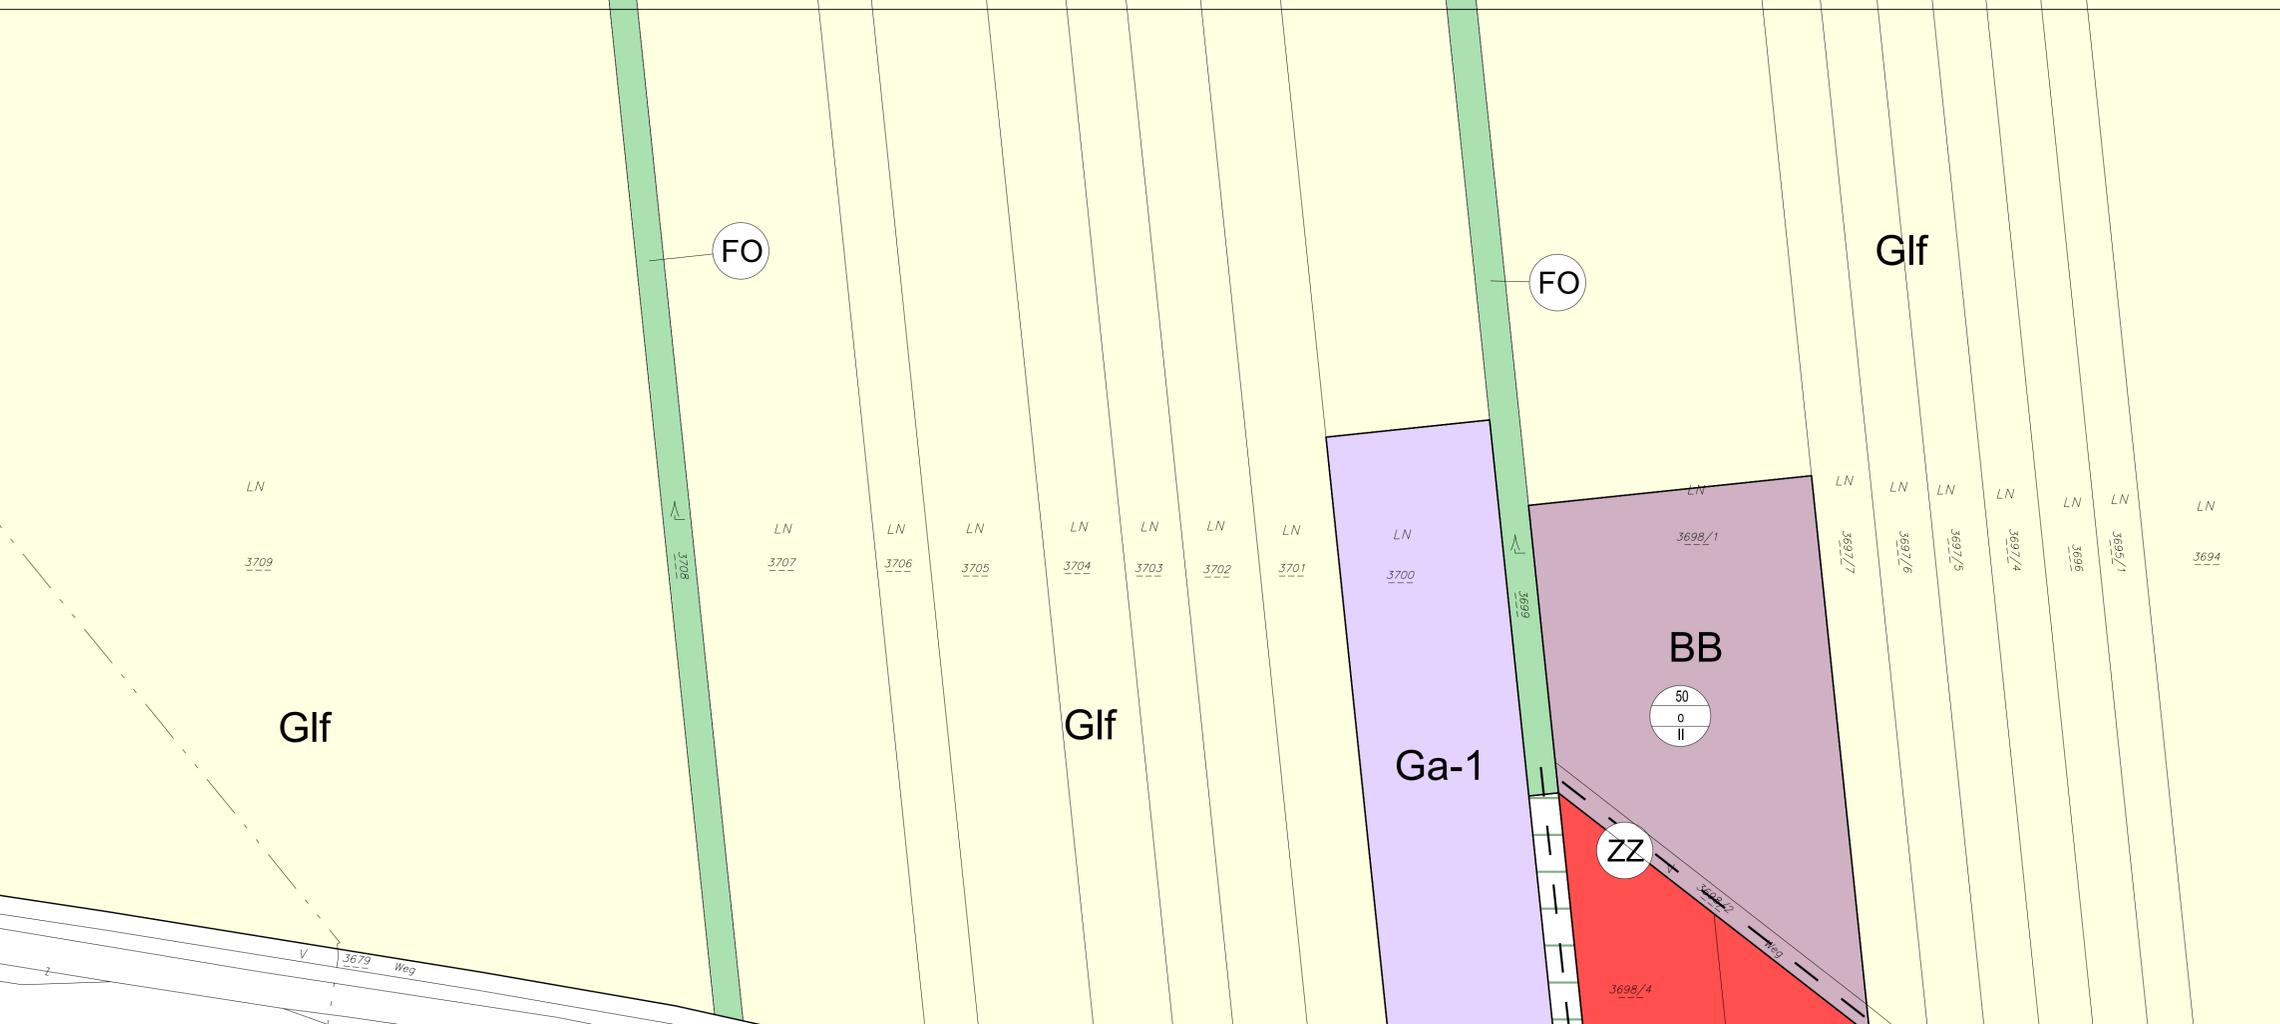


**PLANVERFASSER:**  
**DIPL.ING. KARL SIEGL**  
 Ingenieurkonsultent für Raumplanung  
 und Raumordnung  
 Stadt, bel. u. besied. Ziviltechniker  
 Geschwandnergasse 26/2  
 1170 Wien  
 Tel.: 014893552  
 Email: raumplanung@siegl.co.at

**PLANZAHL:**  
 BRUL - BÄ 44 - 12279 - PD  
 WIEN, IM MAI 2022

**ÄNDERUNGEN:**  
 BRUL - BÜ 1 - 9332 - PD  
 WIEN, IM SEPTEMBER 1998  
 BRUL - BÄ 21 - 10331 - PD  
 WIEN, IM NOVEMBER 2007  
 BRUL - BÄ 22 - 10333 - PD  
 WIEN, IM APRIL 2008  
 BRUL - BÄ 23 - 10560 - PD  
 WIEN, IM JÄNNER 2008  
 BRUL - BÄ 27 - 10759 - PD  
 WIEN, IM MAI 2011  
 BRUL - BÄ 35 - 11278 - PD  
 WIEN, IM MAI 2015  
 BRUL - BÄ 36 - 11375 - PD  
 WIEN, IM SEPTEMBER 2016  
 BRUL - BÄ 38 - 11629 - PD  
 WIEN, IM APRIL 2018  
 BRUL - BÄ 39 - 11878 - PD  
 WIEN, IM SEPTEMBER 2019  
 BRUL - BÄ 43 - 12176 - PD  
 WIEN, IM NOVEMBER 2021

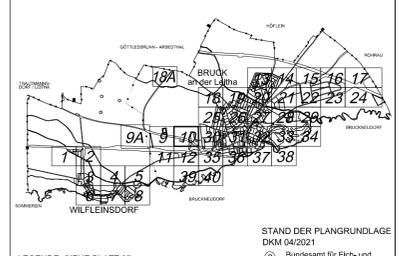

STADTGEMEINDE  
**BRUCK an der Leitha**  
 POL. BEZIRK BRUCK / Leitha  
**ÄNDERUNG - NEUDARSTELLUNG  
 BEBAUUNGSPLAN**

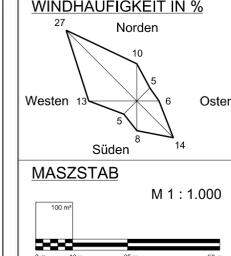

ÖFFENTLICHE AUFLAGE DES PLANENTWURFES  
 VON 03.12.2021  
 BIS 14.01.2022

IN KRAFT GETRETEN AM

DIESER PLAN (42 BLATT) IST BESTANDTEIL  
 DER VERORDNUNG DES GEMEINDERATES  
 MIT BESCHLUSS VOM 06.04.2022  
 TOP 25

PRÜFUNGSKLAUSEL