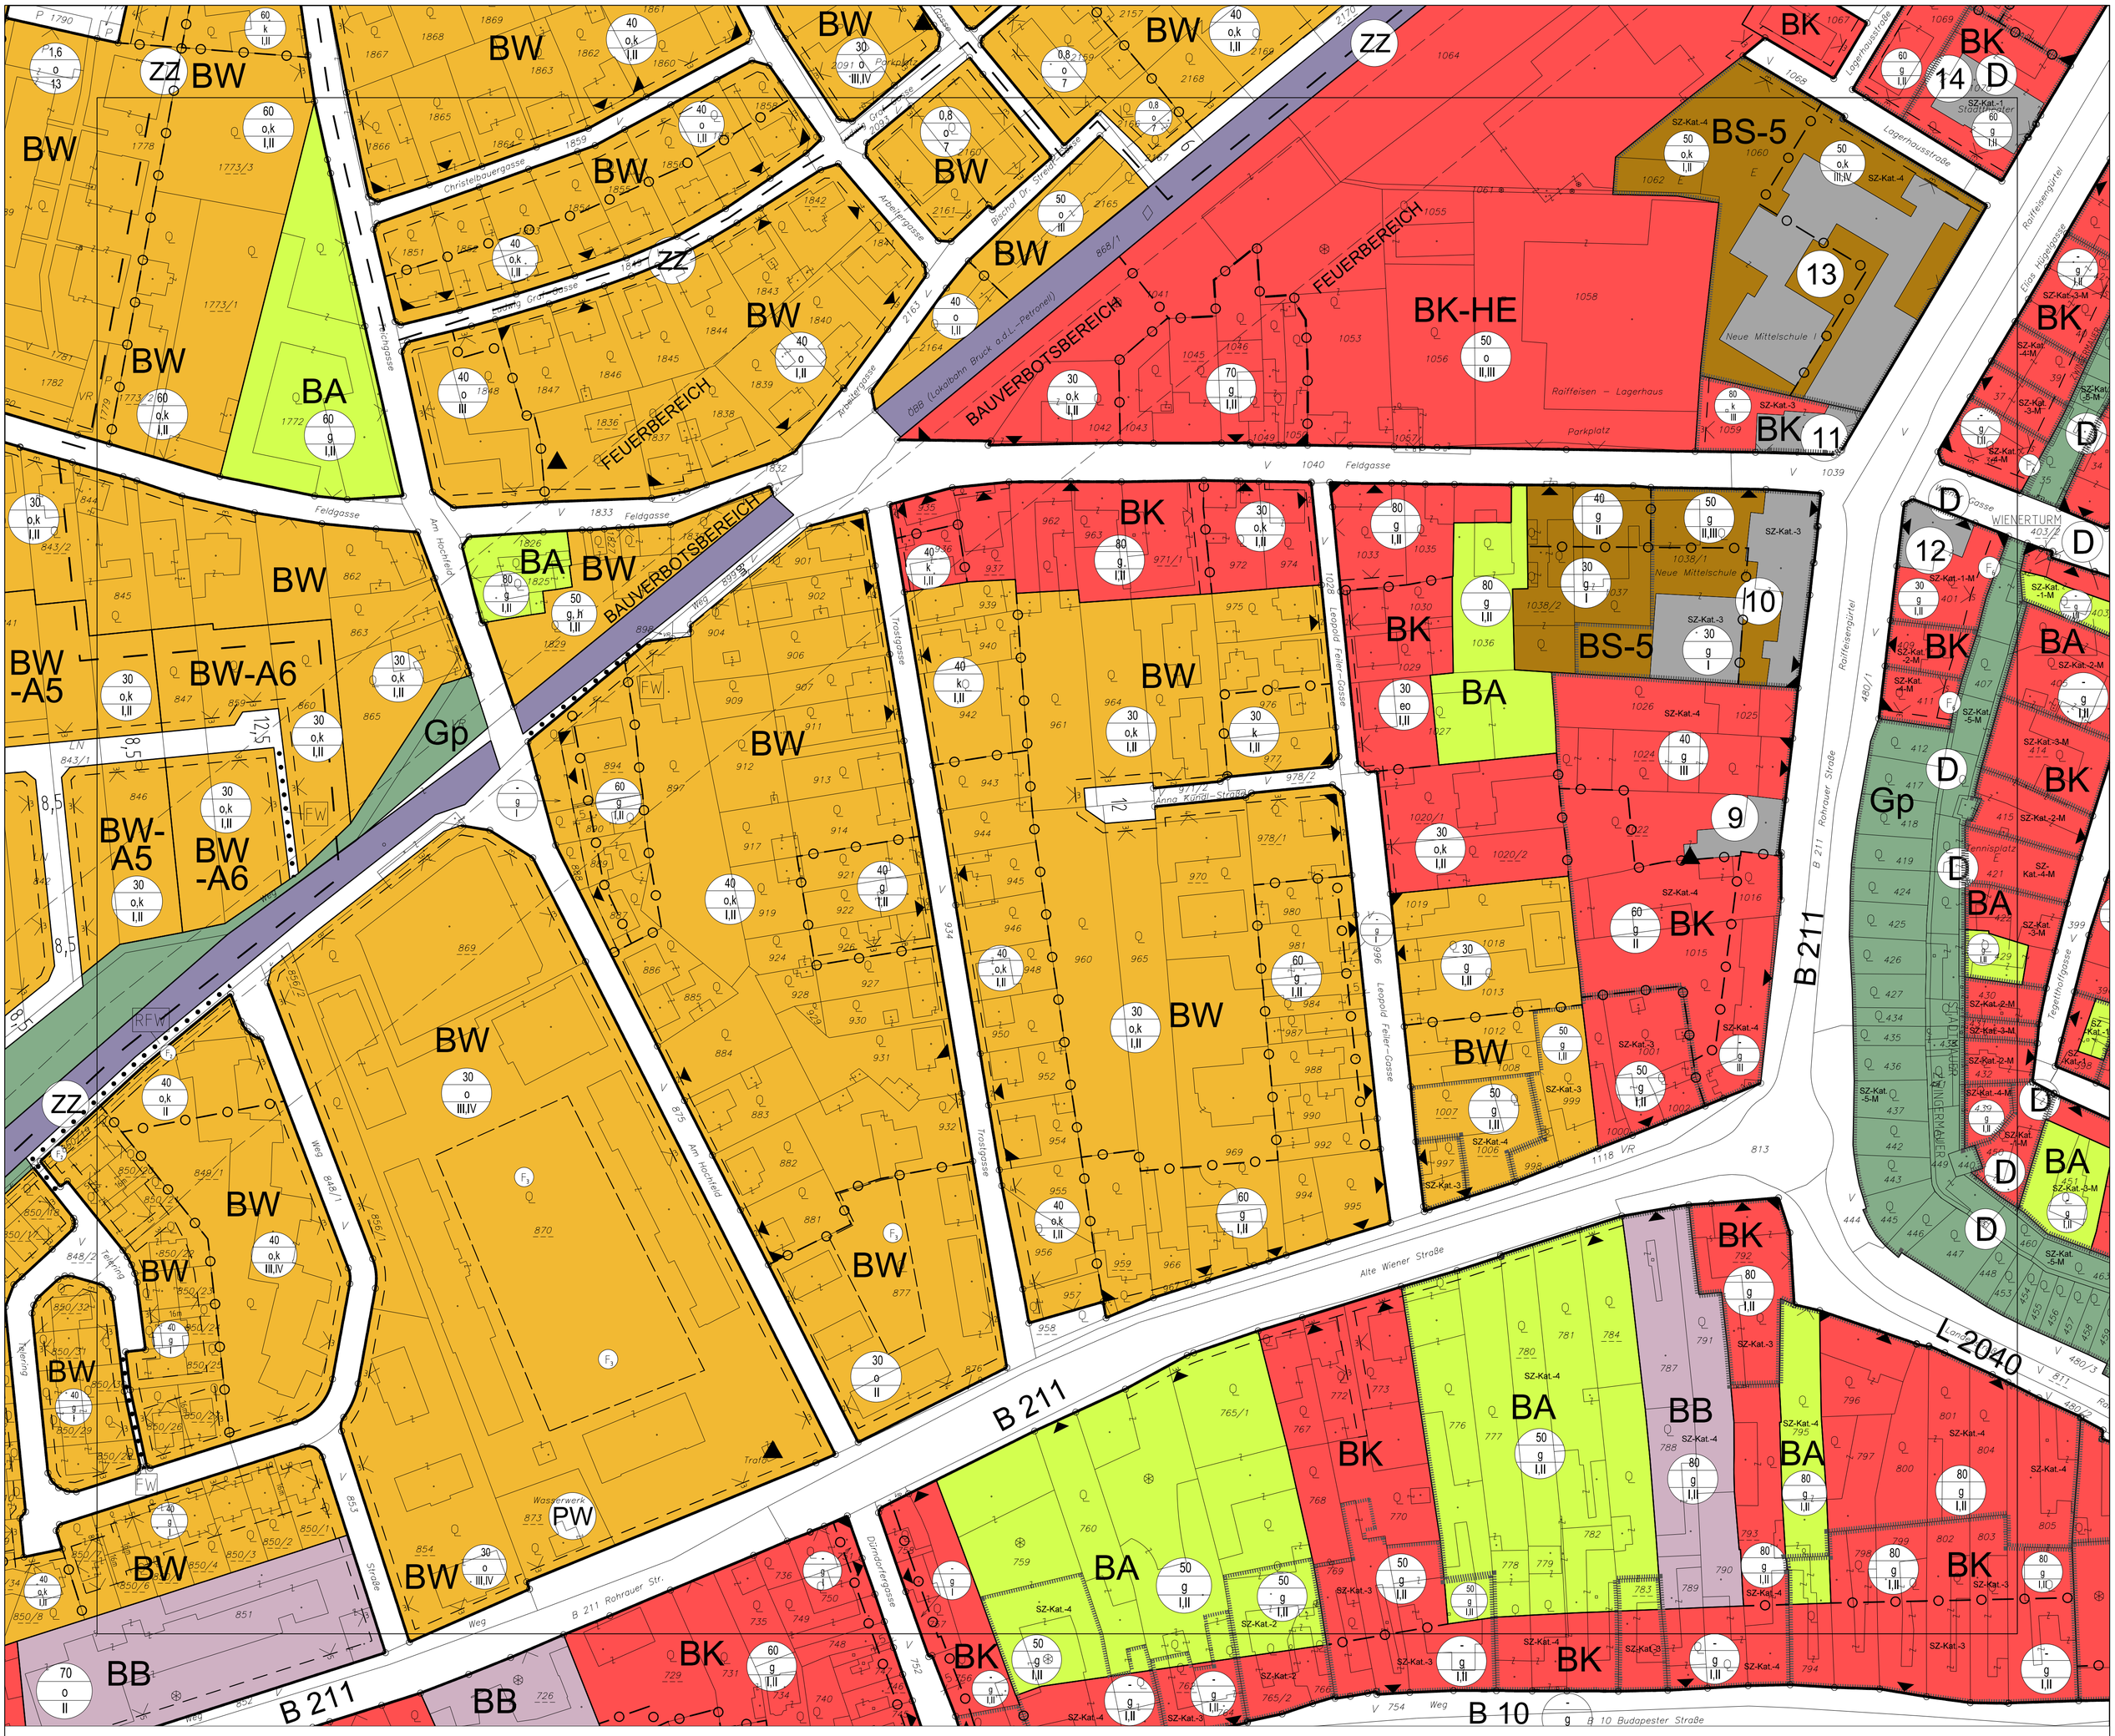

PLANVERFASSER:

DIPL.ING. KARL SIEGL
Ingenieurkonsulent für Raumplanung
und Raumordnung
Staatl. bef. u. beeid. Ziviltechniker

Gschwandnergasse 26/2
1170 Wien
Tel.: 01/4893552
Email: raumplanung@slegl.co.at

PLANZAHL:

BRUL - BÄ 44 - 12279 - PD
WIEN, IM MAI 2022

ÄNDERUNGEN:

~~BRUL - BÄ 1 - 9332 - PD~~
~~WIEN, IM SEPTEMBER 1999~~
~~BRUL - BÄ 4 - 9719 - PD~~
~~WIEN, IM OKTOBER 2000~~
~~BRUL - BÄ 5 - 9993 - PD~~
~~WIEN, IM APRIL 2002~~
~~BRUL - BÄ 13 - 9370 - PD~~
~~WIEN, IM OKTOBER 2003~~
~~BRUL - BÄ 15 - 10133 - PD~~
~~WIEN, IM OKTOBER 2004~~
~~BRUL - BÄ 16 - 10134 - PD~~
~~WIEN, IM JULI 2005~~
~~BRUL - BÄ 19 - 10234 - PD~~
~~WIEN, IM JULI 2006~~
~~BRUL - BÄ 20 - 10329 - PD~~
~~WIEN, IM JÄNNER 2007~~
~~BRUL - BÄ 21 - 10331 - PD~~
~~WIEN, IM NOVEMBER 2007~~
~~BRUL - BÄ 22 - 10333 - PD~~
~~WIEN, IM APRIL 2008~~
~~BRUL - BÄ 23 - 10560 - PD~~
~~WIEN, IM JÄNNER 2009~~
~~BRUL - BÄ 24 - 10561 - PD~~
~~WIEN, IM NOVEMBER 2009~~
~~BRUL - BÄ 25 - 10657 - PD~~
~~WIEN, IM MAI 2010~~
~~BRUL - BÄ 26 - 10750 - PD~~
~~WIEN, IM JULI 2010~~
~~BRUL - BÄ 31 - 10855 - PD~~
~~WIEN, IM JUNI 2012~~
~~BRUL - BÄ 33 - 11089 - PD~~
~~WIEN, IM MAI 2014~~
~~BRUL - BÄ 35 - 11219 - PD~~
~~WIEN, IM MAI 2015~~
~~BRUL - BÄ 36 - 11375 - PD~~
~~WIEN, IM SEPTEMBER 2016~~
~~BRUL - BÄ 40 - 11465 - PD~~
~~WIEN, IM JUNI 2020~~
~~BRUL - BÄ 41 - 11555 - A - PD~~
~~WIEN, IM JUNI 2020~~

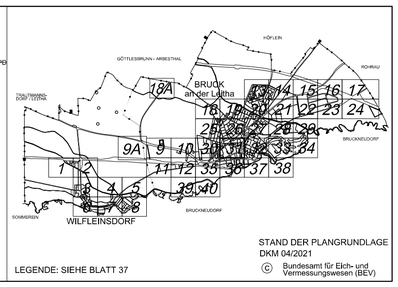

LEGENDE: SIEHE BLATT 37

STAND DER PLANGRUNDLAGE
DKM 04/2021
© Bundesamt für Eich- und Vermessungswesen (BEV)

STADTGEMEINDE BRUCK an der Leitha

POL. BEZIRK BRUCK / Leitha

ÄNDERUNG - NEUDARSTELLUNG

BEBAUUNGSPLAN

WINDHÄUFIGKEIT IN %

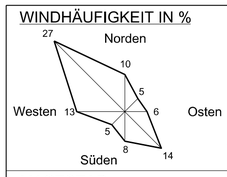

MASZSTAB

M 1 : 1.000

100 m²
0 m 10 m 25 m 50 m

ÖFFENTLICHE AUFLAGE DES PLANENTWURFES

VON 03.12.2021

BIS 14.01.2022

IN KRAFT GETRETEN AM

DIESER PLAN (42 BLATT) IST BESTANDTEIL
DER VERORDNUNG DES GEMEINDERATES
MIT BESCHLUSS VOM 06.04.2022
TOP 25

PRÜFUNGSKLAUSEL