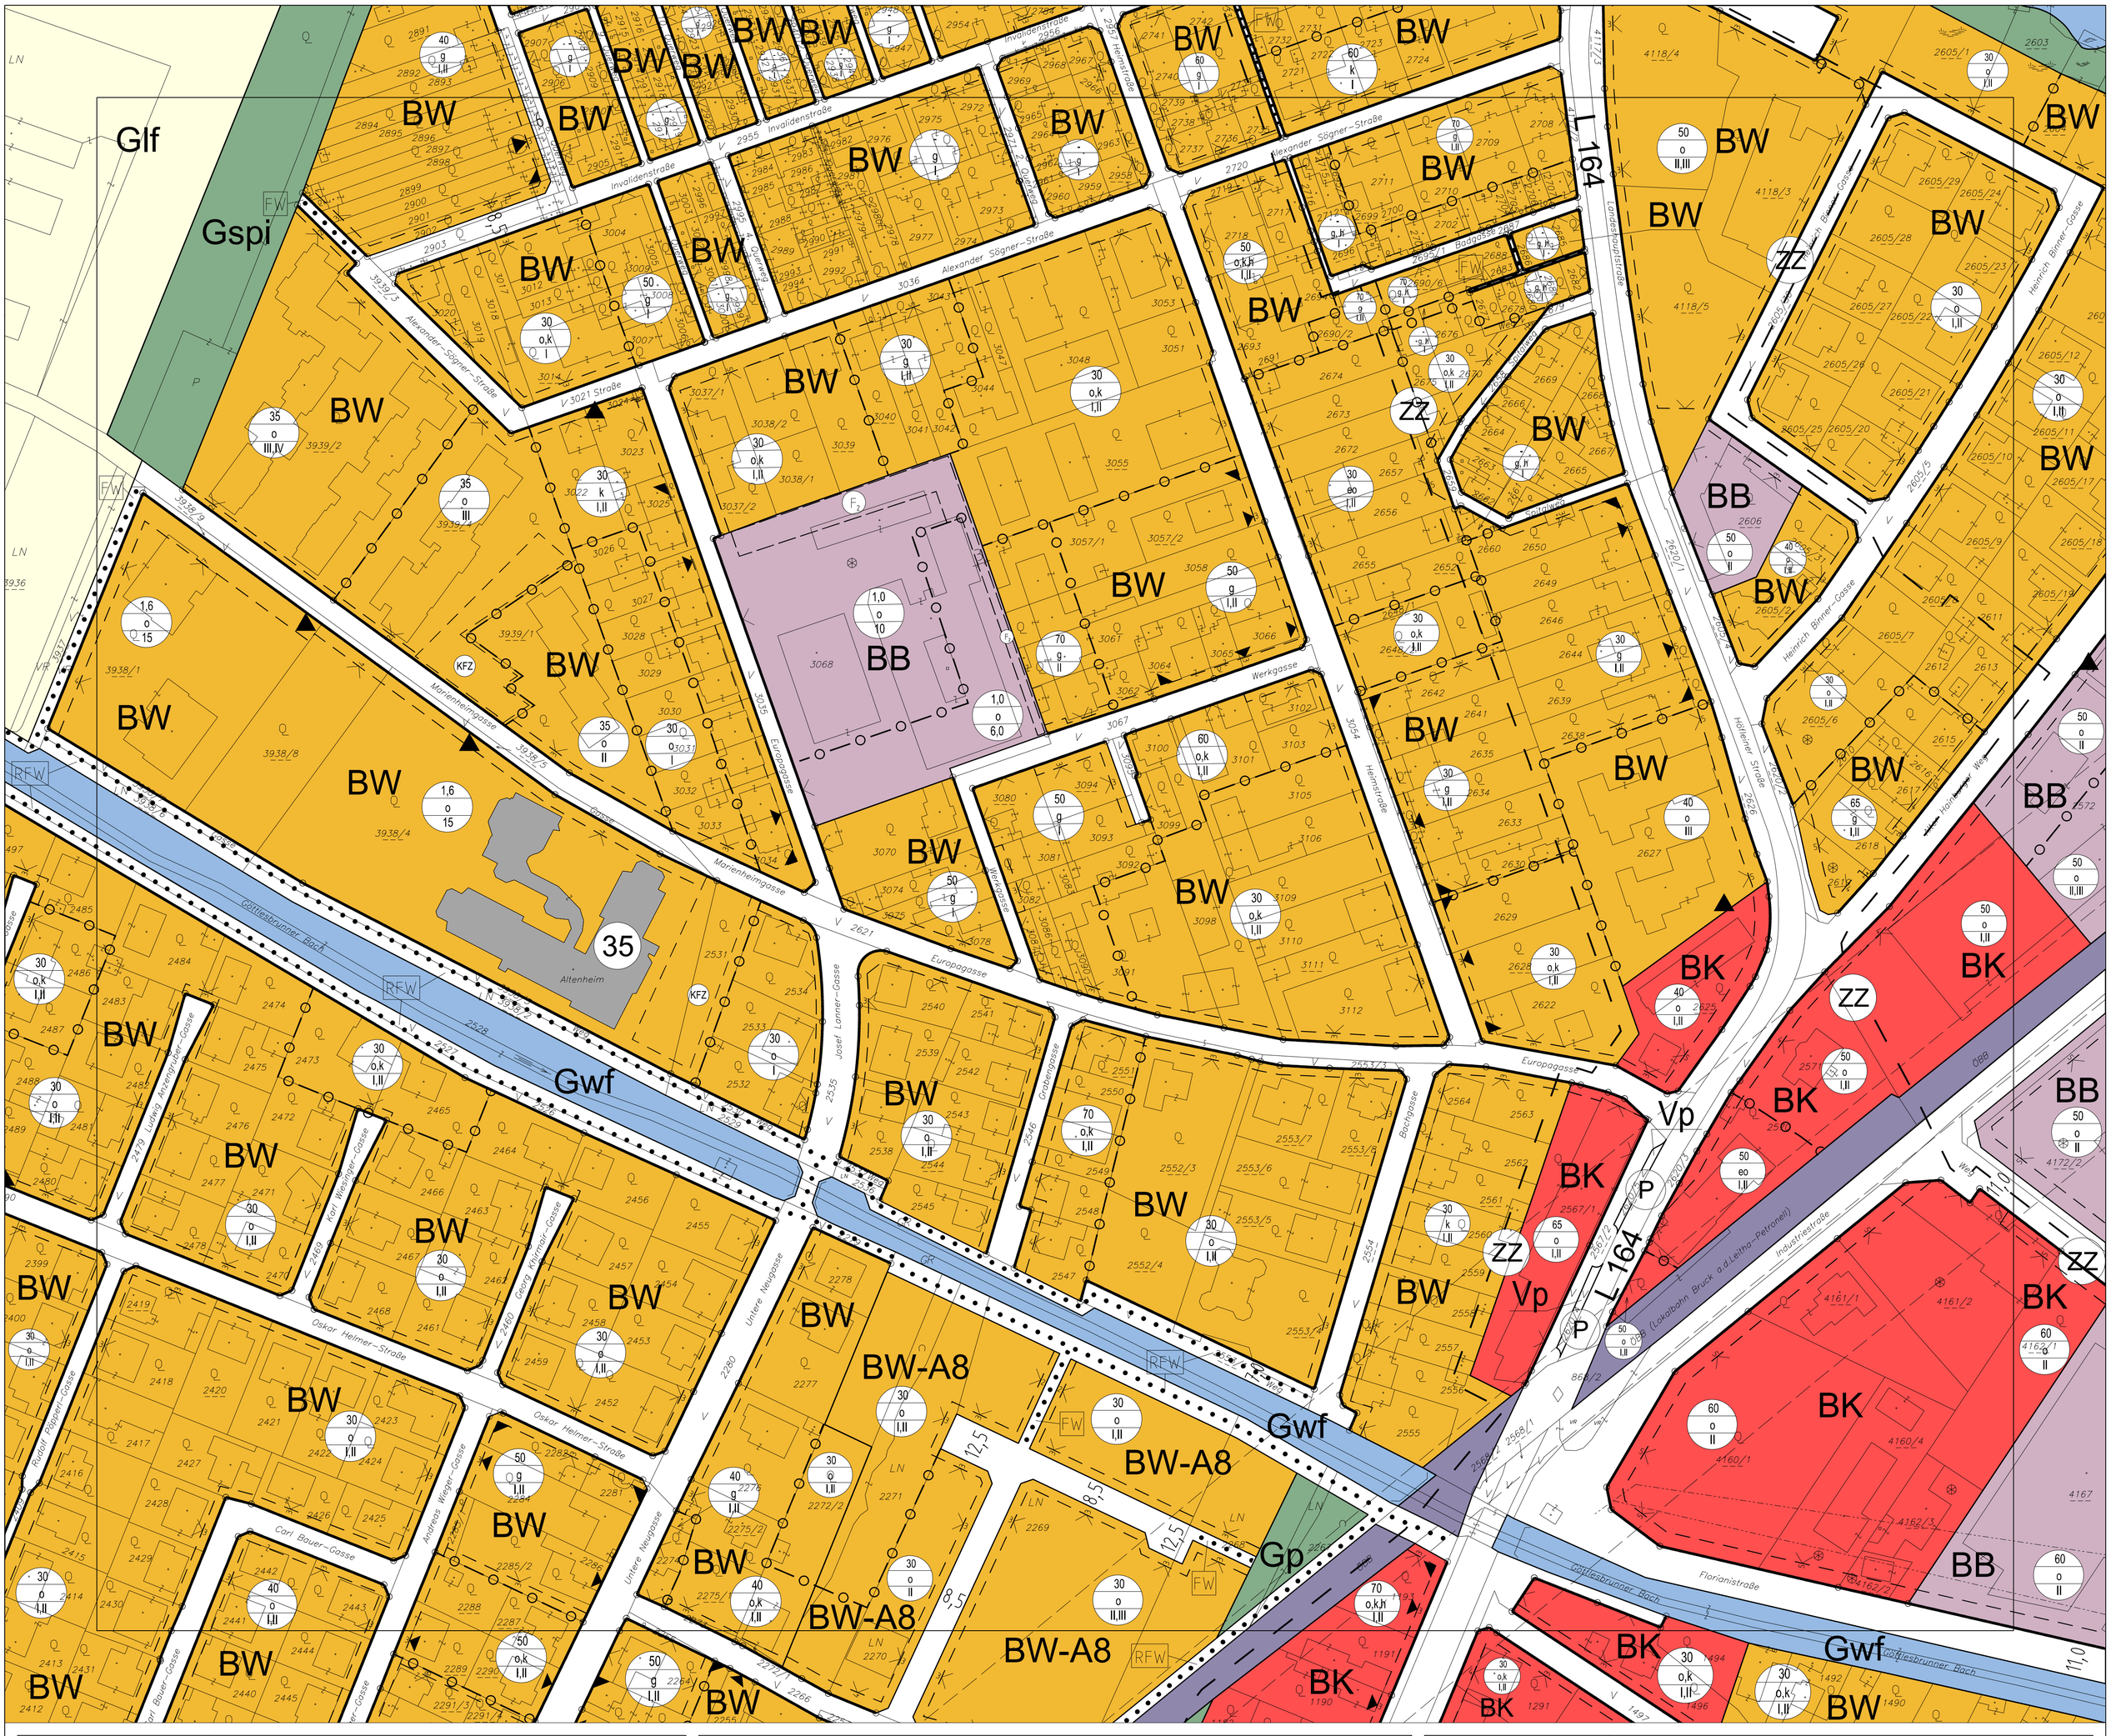

PLANVERFASSER:

DIPL.ING. KARL SIEGL
Ingenieurkonsulent für Raumplanung und Raumordnung
Staatl. bef. u. beeid. Ziviltechniker

Gschwandnergasse 26/2
1170 Wien
Tel.: 01/4893552
Email: raumplanung@siegl.co.at

PLANZAHL:
BRUL - BÄ 46 - 12432 - PD
WIEN, IM JÄNNER 2023

ÄNDERUNGEN:

~~BRUL - BO 1 - 9332 - PD~~
~~Wien im September 1996~~
~~BRUL - BÄ 3 - 9674 - PD~~
~~Wien im März 2000~~
~~BRUL - BÄ 4 - 9719 - PD~~
~~Wien im Oktober 2000~~
~~BRUL - BÄ 6 - 9787 - PD~~
~~Wien im Dezember 2001~~
~~BRUL - BÄ 7 - 9864 - PD~~
~~Wien im Mai 2002~~
~~BRUL - BÄ 10 - 9925 - PD~~
~~Wien im Jänner 2003~~
~~BRUL - BÄ 13 - 9970 - PD~~
~~Wien im Oktober 2003~~
~~BRUL - BÄ 16 - 10134 - PD~~
~~Wien im Juni 2005~~
~~BRUL - BÄ 19 - 10234 - PD~~
~~Wien im Juni 2006~~
~~BRUL - BÄ 21 - 10331 - PD~~
~~WIEN, IM JÄNNER 2007~~
~~BRUL - BÄ 22 - 10333 - PD~~
~~WIEN, IM APRIL 2008~~
~~BRUL - BÄ 27 - 10759 - PD~~
~~WIEN, IM MAI 2011~~
~~BRUL - BÄ 33 - 11086 - PD~~
~~WIEN, IM MAI 2014~~
~~BRUL - BÄ 35 - 11278 - PD~~
~~WIEN, IM MAI 2015~~
~~BRUL - BÄ 36 - 11375 - PD~~
~~WIEN, IM SEPTEMBER 2016~~
~~BRUL - BÄ 41 - 11655 - A - PD~~
~~BRUL - BÄ 41 - 11655 - B - PD~~
~~WIEN, IM JUNI 2020~~
~~BRUL - BÄ 42 - 12131 - PD~~
~~WIEN, IM JUNI 2021~~
~~BRUL - BÄ 44 - 12279 - PD~~
~~WIEN, IM MAI 2022~~

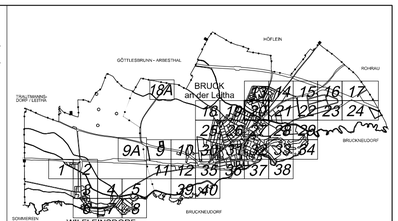

LEGENDE: SIEHE BLATT 37

STAND DER PLANGRUNDLAGE
DKM 04/2021
© Bundesamt für Eich- und Vermessungswesen (BEV)

STADTGEMEINDE
BRUCK an der Leitha
POL. BEZIRK BRUCK / Leitha

ÄNDERUNG - NEUDARSTELLUNG
BEBAUUNGSPLAN

WINDHÄUFIGKEIT IN %

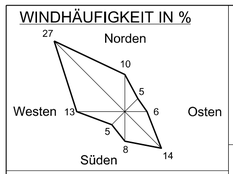

MASZSTAB
M 1 : 1.000
100 m²
0 m 10 m 25 m 50 m

ÖFFENTLICHE AUFLAGE DES PLANENTWURFES
VON 20.10.2022
BIS 01.12.2022

KUNDMACHUNGSZEITRAUM DER VERORDNUNG
VON 13.01.2023
BIS 30.01.2023

DIESER PLAN (6 BLATT) IST BESTANDTEIL DER VERORDNUNG DES GEMEINDERATES MIT BESCHLUSS VOM 14.12.2022
TOP 13

PRÜFUNGSKLAUSEL

bae_46_12432_pd_2023_01_18.dgn Standard 18.01.2023 15:20:44 Planungsbüro DI SIEGL