


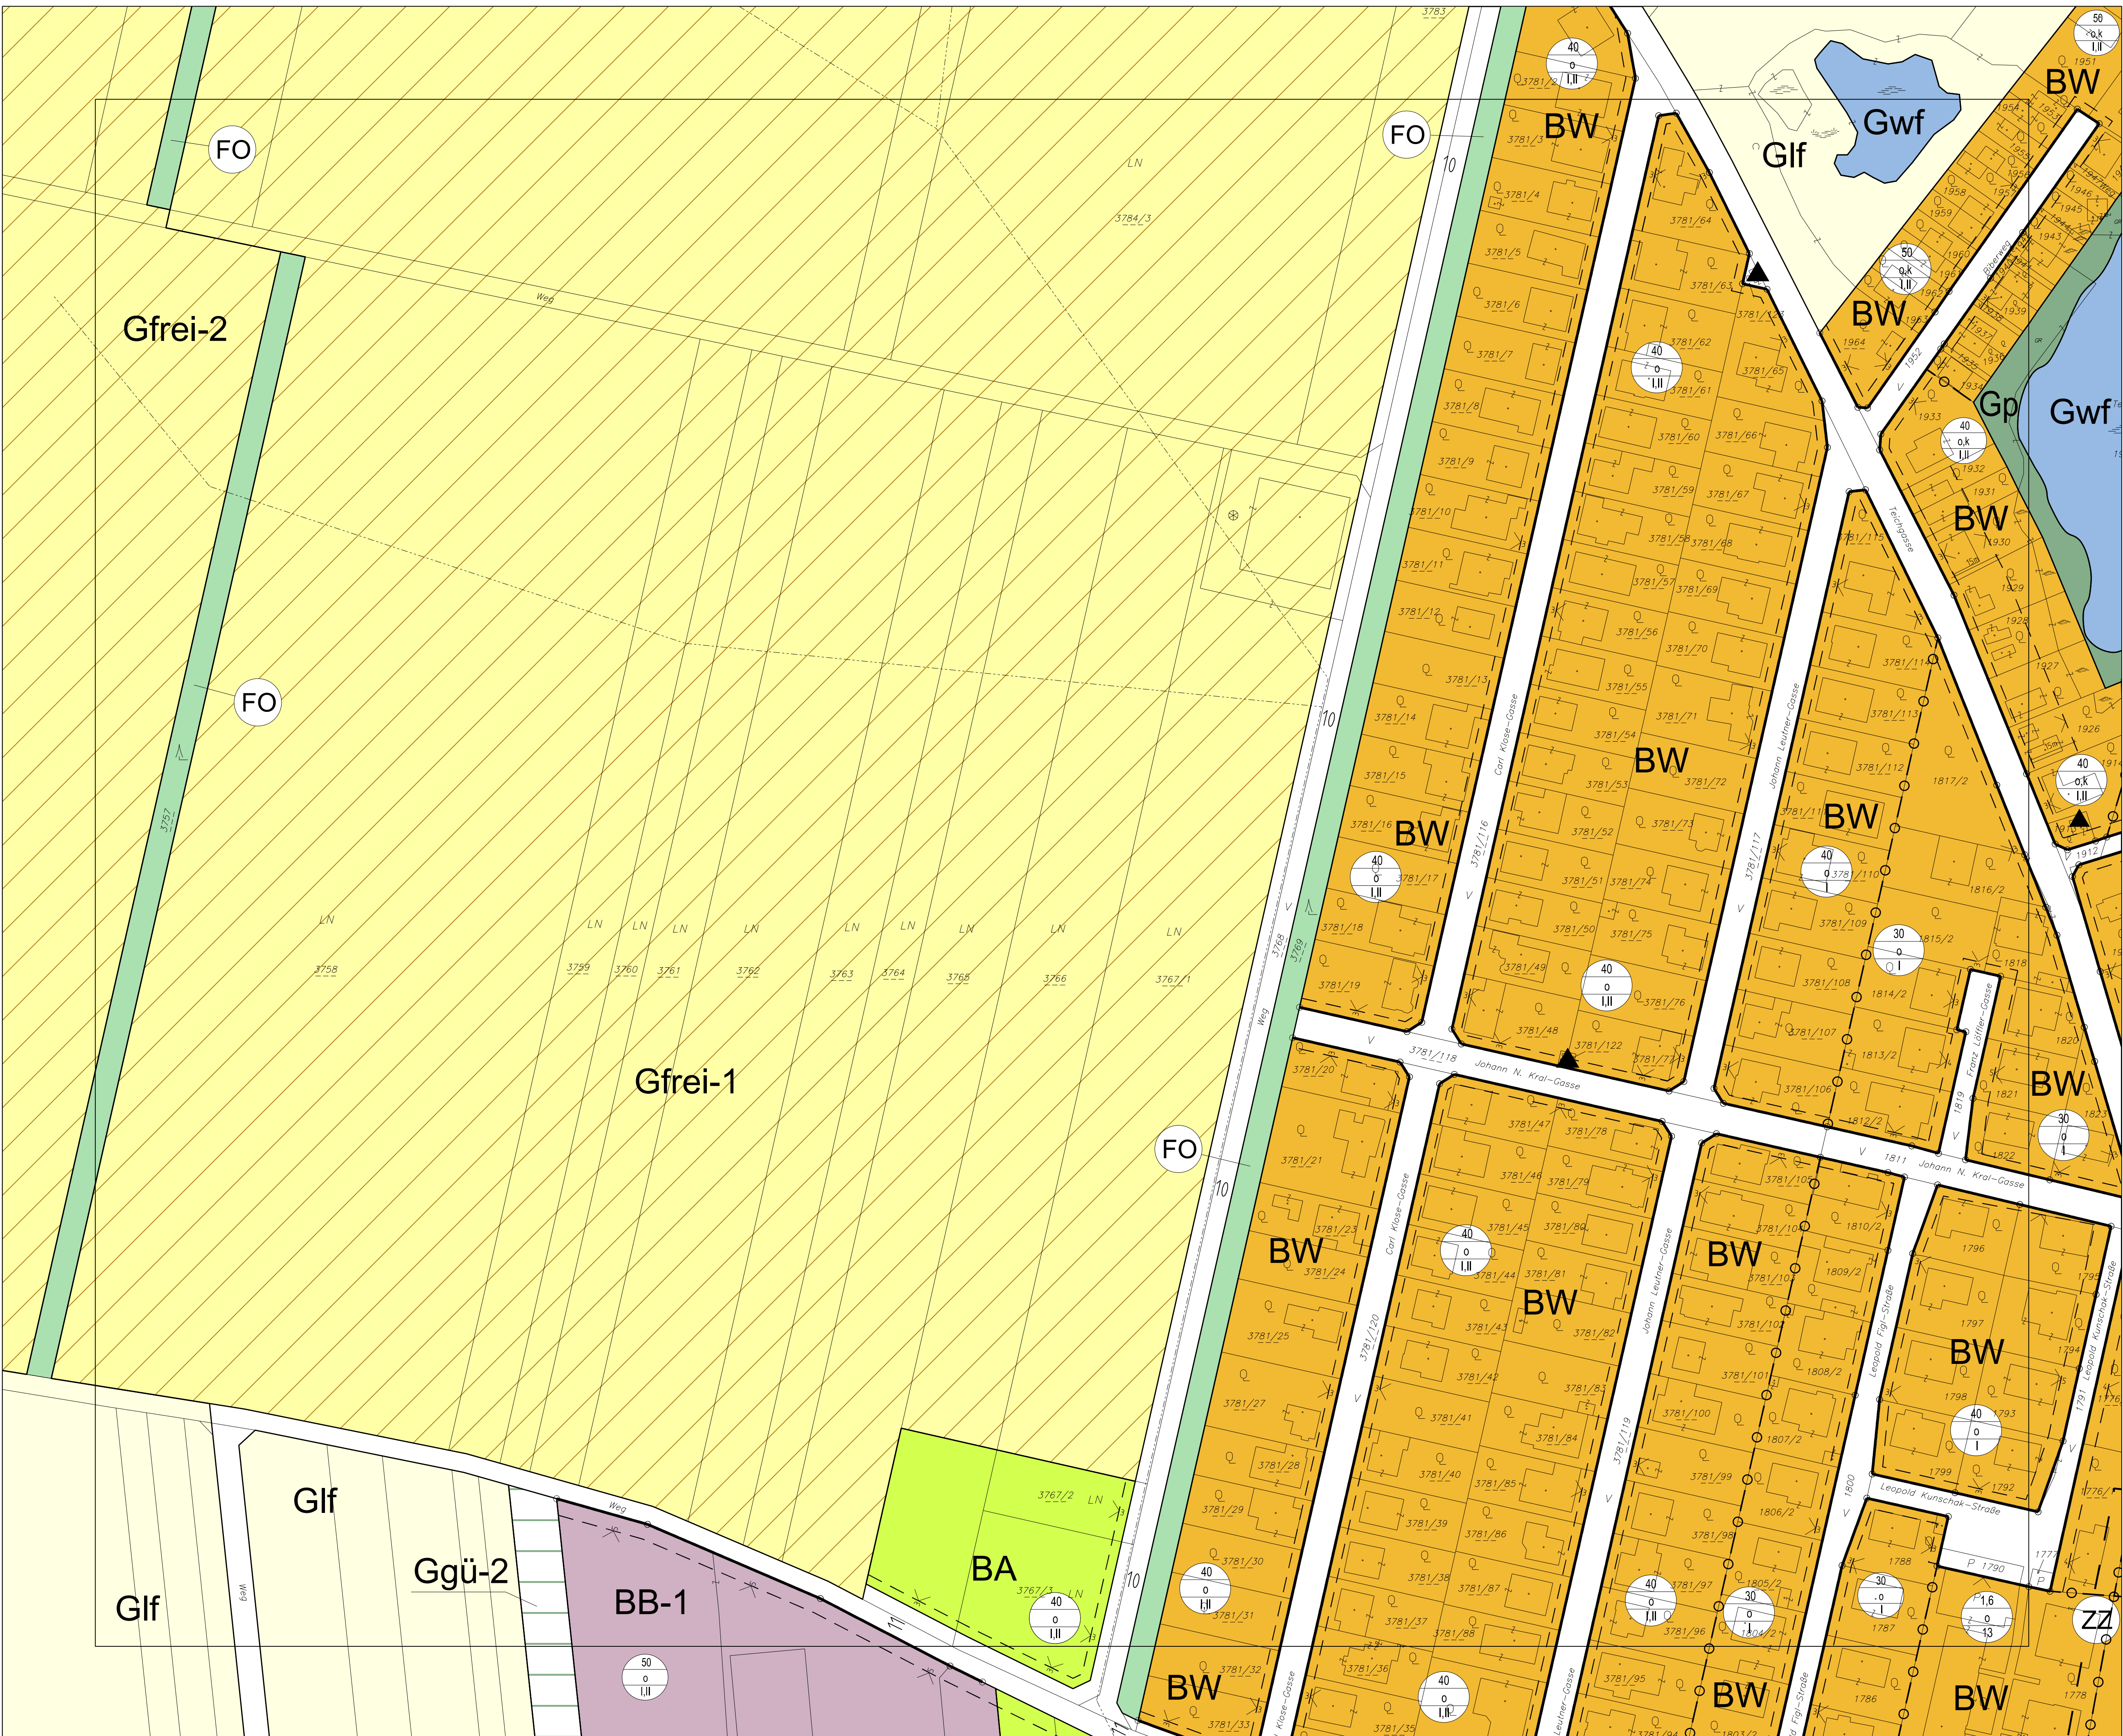

PLANVERFASSER:

DIPL.ING. KARL SIEGL
Ingenieurkonsultent für Raumplanung
und Raumordnung
Stadt, bel. u. bebild. Ziviltechniker
Geschwandnergasse 26/2
1170 Wien
Tel.: 014893552
Email: raumplanung@siegl.co.at

PLANZAHL:

BRUL - BA 46 - 12432 - PD
WIEN, IM JÄNNER 2023

ÄNDERUNGEN:

BRUL - BU 1 - 9332 - PD
- WIEN, IM SEPTEMBER 1998 -
BRUL - BA 13 - 9970 - PD
- WIEN, IM OKTOBER 2005 -
BRUL - BA 20 - 10329 - PD
- WIEN, IM JÄNNER 2007 -
BRUL - BA 22 - 10330 - PD
- WIEN, IM APRIL 2008 -
BRUL - BA 31 - 10956 - PD
- WIEN, IM JUNI 2012 -
BRUL - BA 33 - 11096 - PD
- WIEN, IM MAI 2014 -
BRUL - BA 35 - 11278 - PD
- WIEN, IM MAI 2015 -
BRUL - BA 36 - 11375 - PD
- WIEN, IM SEPTEMBER 2016 -
BRUL - BA 43 - 12176 - PD
- WIEN, IM NOVEMBER 2021 -
BRUL - BA 44 - 12279 - PD
- WIEN, IM MAI 2022 -

STAND DER PLANGRUNDLAGE
DKIM 04/2021
© Bundesamt für Eich- und
Vermessungswesen (BEV)

LEGENDE: SIEHE BLATT 37

STADTGEMEINDE
BRUCK an der Leitha
POL. BEZIRK BRUCK / Leitha

ÄNDERUNG - NEUDARSTELLUNG

BEBAUUNGSPLAN

WINDHÄUFIGKEIT IN %

MASZSTAB
M 1 : 1.000

ÖFFENTLICHE AUFLAGE DES PLANENTWURFES

VON 20.10.2022

BIS 01.12.2022

KUNDMACHUNGZEITRAUM DER VERORDNUNG

VON 13.01.2023

BIS 30.01.2023

PRÜFUNGSKLAUSEL

DIESER PLAN (6 BLATT) IST BESTANDTEIL
DER VERORDNUNG DES GEMEINDERATES
MIT BESCHLUSS VOM 14.12.2022
TOP 13