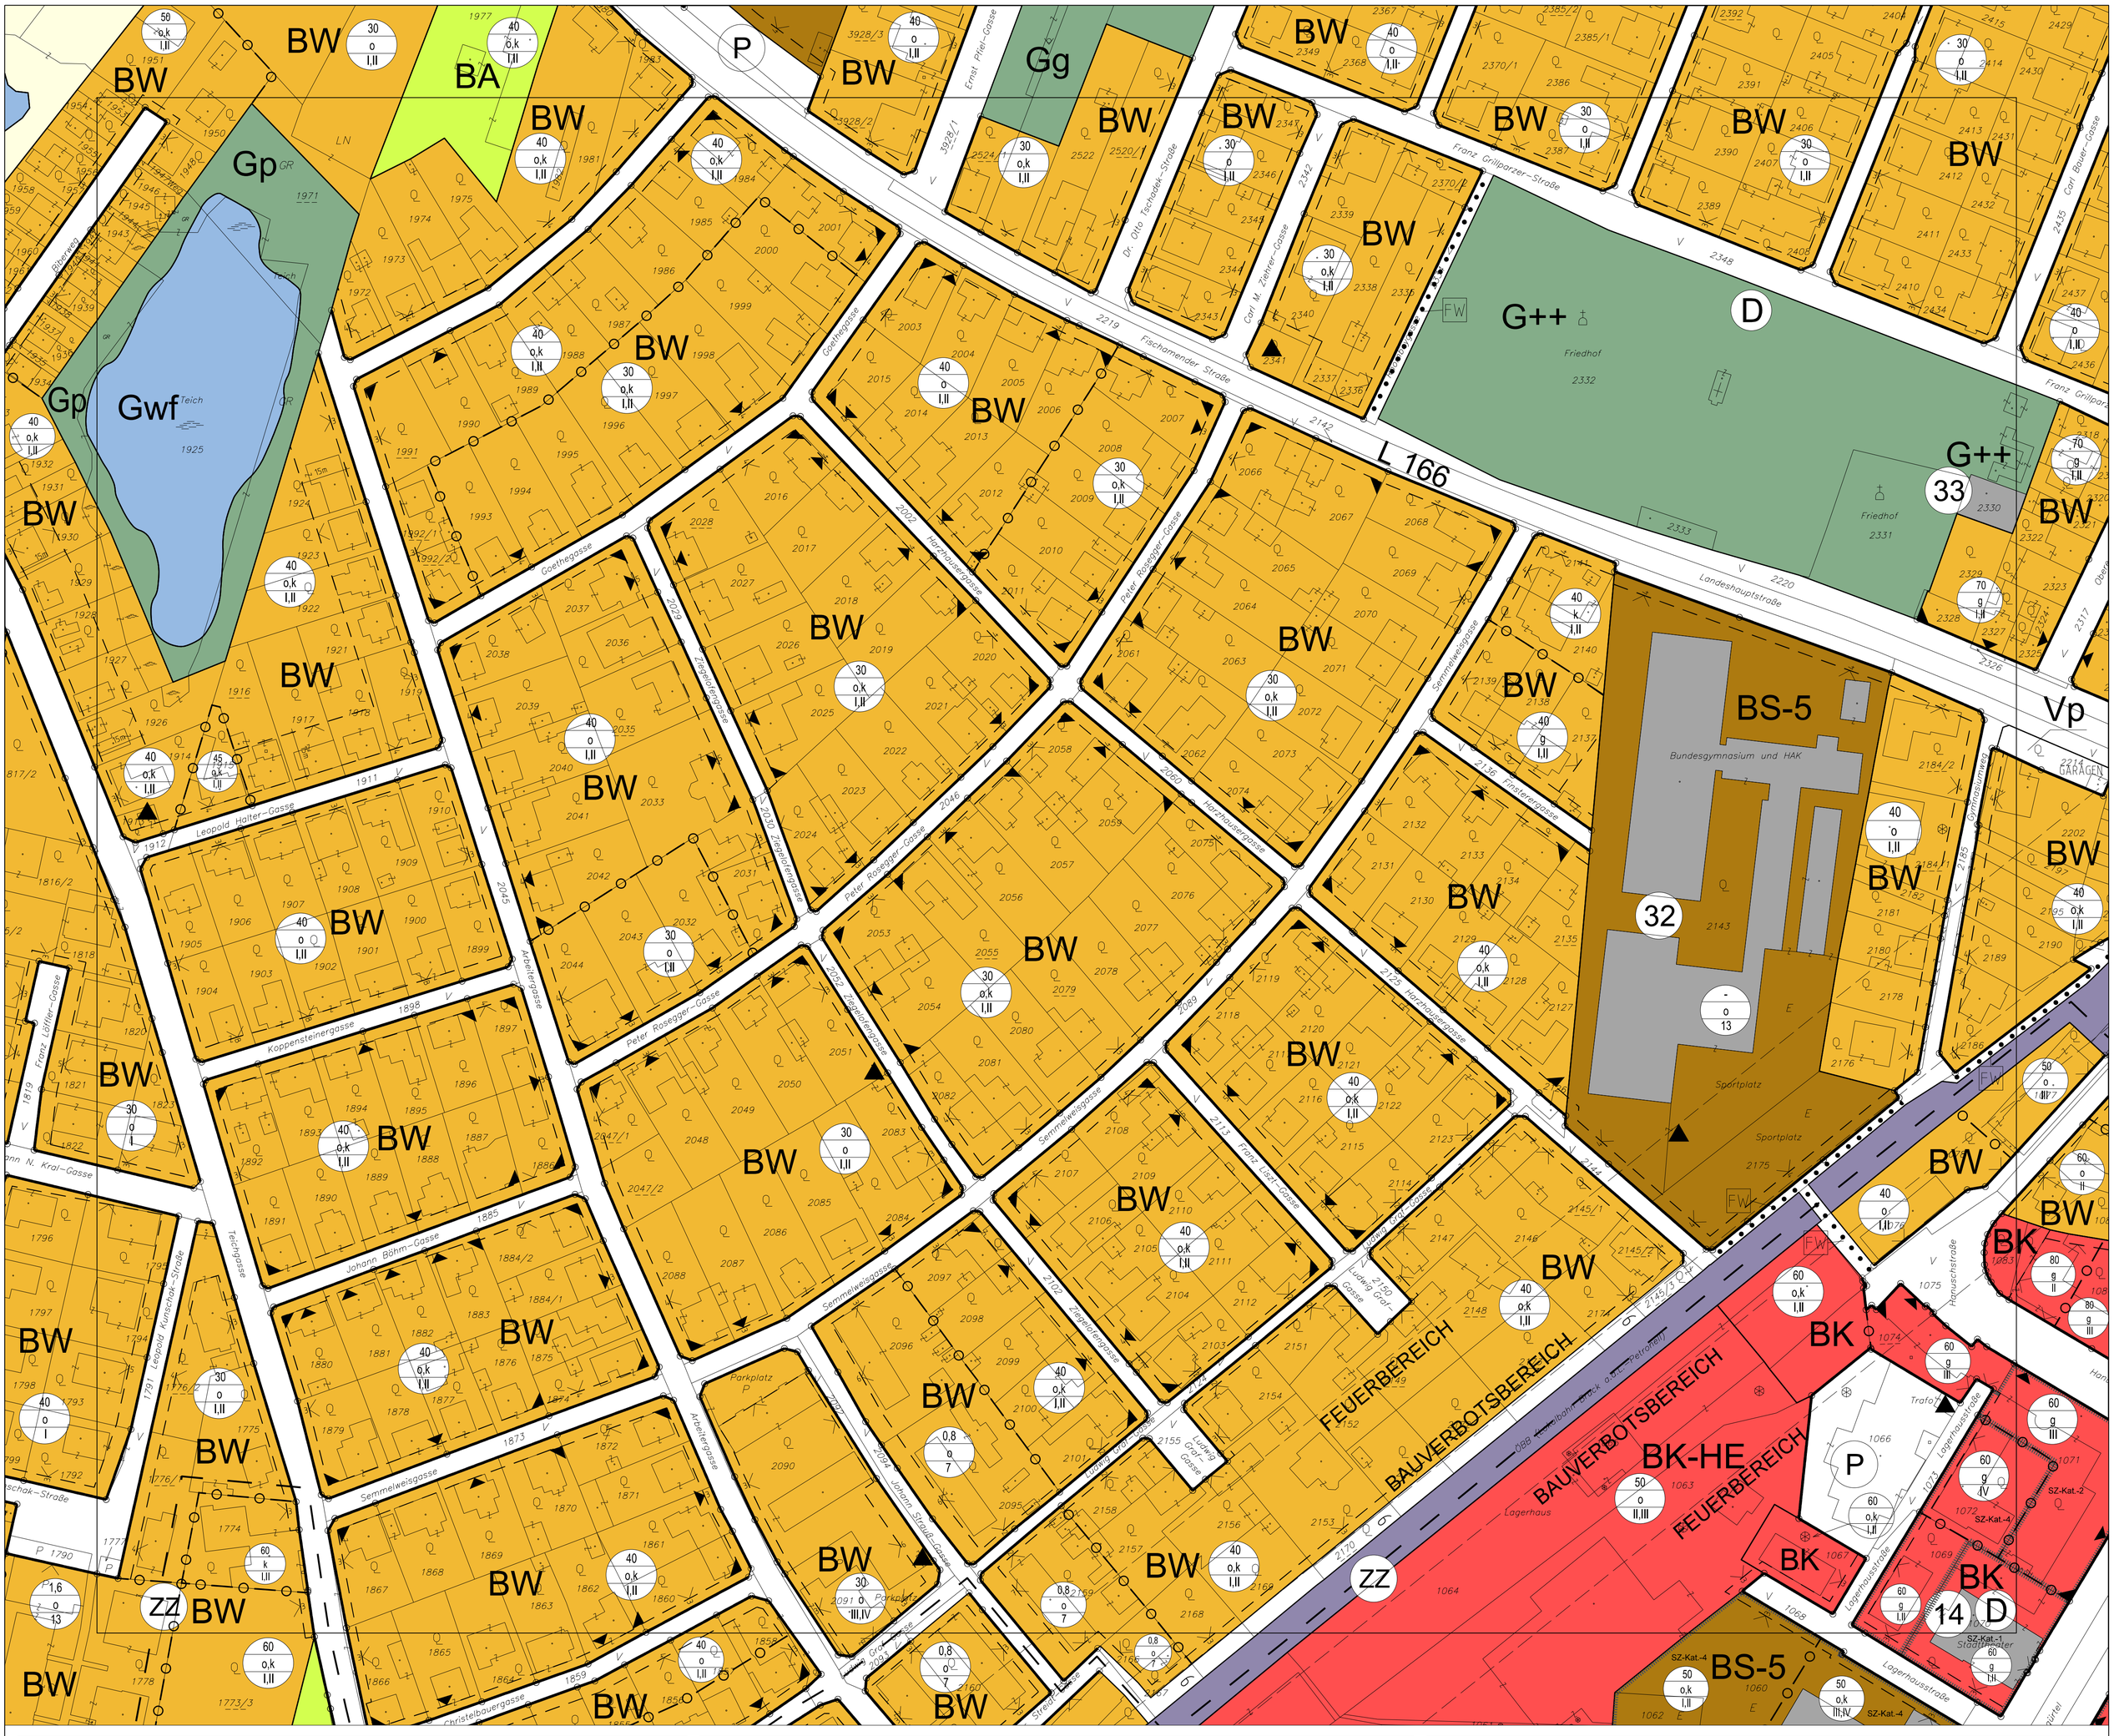

PLANVERFASSER:

DIPL.ING. KARL SIEGL
Ingenieurkonsulent für Raumplanung
und Raumordnung
Staatl. bef. u. beeid. Ziviltechniker

Gschwandnergasse 26/2
1170 Wien
Tel.: 01/4893552
Email: raumplanung@siegl.co.at

PLANZAHL:

BRUL - BÄ 46 - 12432 - PD
WIEN, IM JÄNNER 2023

ÄNDERUNGEN:

~~BRUL - BÖ 1 - 9332 - PD~~
~~Wien, im September 1998~~
~~BRUL - BA 6 - 9797 - PD~~
~~Wien, im Februar 2002~~
~~BRUL - BA 13 - 9972 - PD~~
~~Wien, im Oktober 2003~~
~~BRUL - BA 15 - 10134 - PD~~
~~Wien, im Juni 2005~~
~~BRUL - BA 21 - 10331 - PD~~
~~Wien, im November 2007~~
~~BRUL - BA 22 - 10360 - PD~~
~~WIEN, 10. APRIL 2008~~
~~BRUL - BA 20 - 10560 - PD~~
~~WIEN, im Jänner 2009~~
~~BRUL - BA 25 - 10657 - PD~~
~~WIEN, IM MAI 2010~~
~~BRUL - BA 26 - 10730 - PD~~
~~WIEN, IM JULI 2010~~
~~BRUL - BA 31 - 10956 - PD~~
~~WIEN, IM JUNI 2012~~
~~BRUL - BA 33 - 11086 - PD~~
~~WIEN, IM MAI 2014~~
~~BRUL - BA 35 - 11278 - PD~~
~~WIEN, IM MAI 2015~~
~~BRUL - BA 36 - 11375 - PD~~
~~WIEN, IM SEPTEMBER 2016~~
~~BRUL - BA 37 - 11560 - PD~~
~~WIEN, IM DEZEMBER 2016~~
~~BRUL - BA 38 - 11629 - PD~~
~~WIEN, IM APRIL 2018~~
~~BRUL - BA 40 - 11465 - PD~~
~~WIEN, IM JUNI 2020~~
~~BRUL - BA 41 - 11655 - A - PD~~
~~WIEN, IM JUNI 2020~~
~~BRUL - BA 44 - 12279 - PD~~
~~WIEN, IM MAI 2022~~

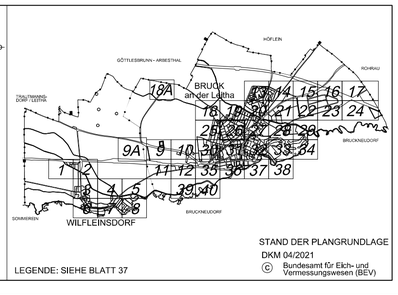

LEGENDE: SIEHE BLATT 37

STAND DER PLANGRUNDLAGE
DKM 04/2021
© Bundesamt für Eich- und Vermessungswesen (BEV)

STADTGEMEINDE

BRUCK an der Leitha

POL. BEZIRK BRUCK / Leitha

ÄNDERUNG - NEUDARSTELLUNG

BEBAUUNGSPLAN

WINDHÄUFIGKEIT IN %

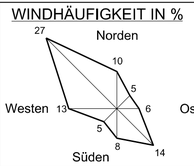

MASZSTAB

M 1 : 1.000

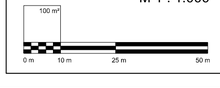

ÖFFENTLICHE AUFLAGE DES PLANENTWURFES

VON 20.10.2022

BIS 01.12.2022

KUNDMACHUNGSZEITRAUM DER VERORDNUNG

VON 13.01.2023

BIS 30.01.2023

DIESER PLAN (6 BLATT) IST BESTANDTEIL DER VERORDNUNG DES GEMEINDERATES MIT BESCHLUSS VOM 14.12.2022 TOP 13

PRÜFUNGSKLAUSEL