


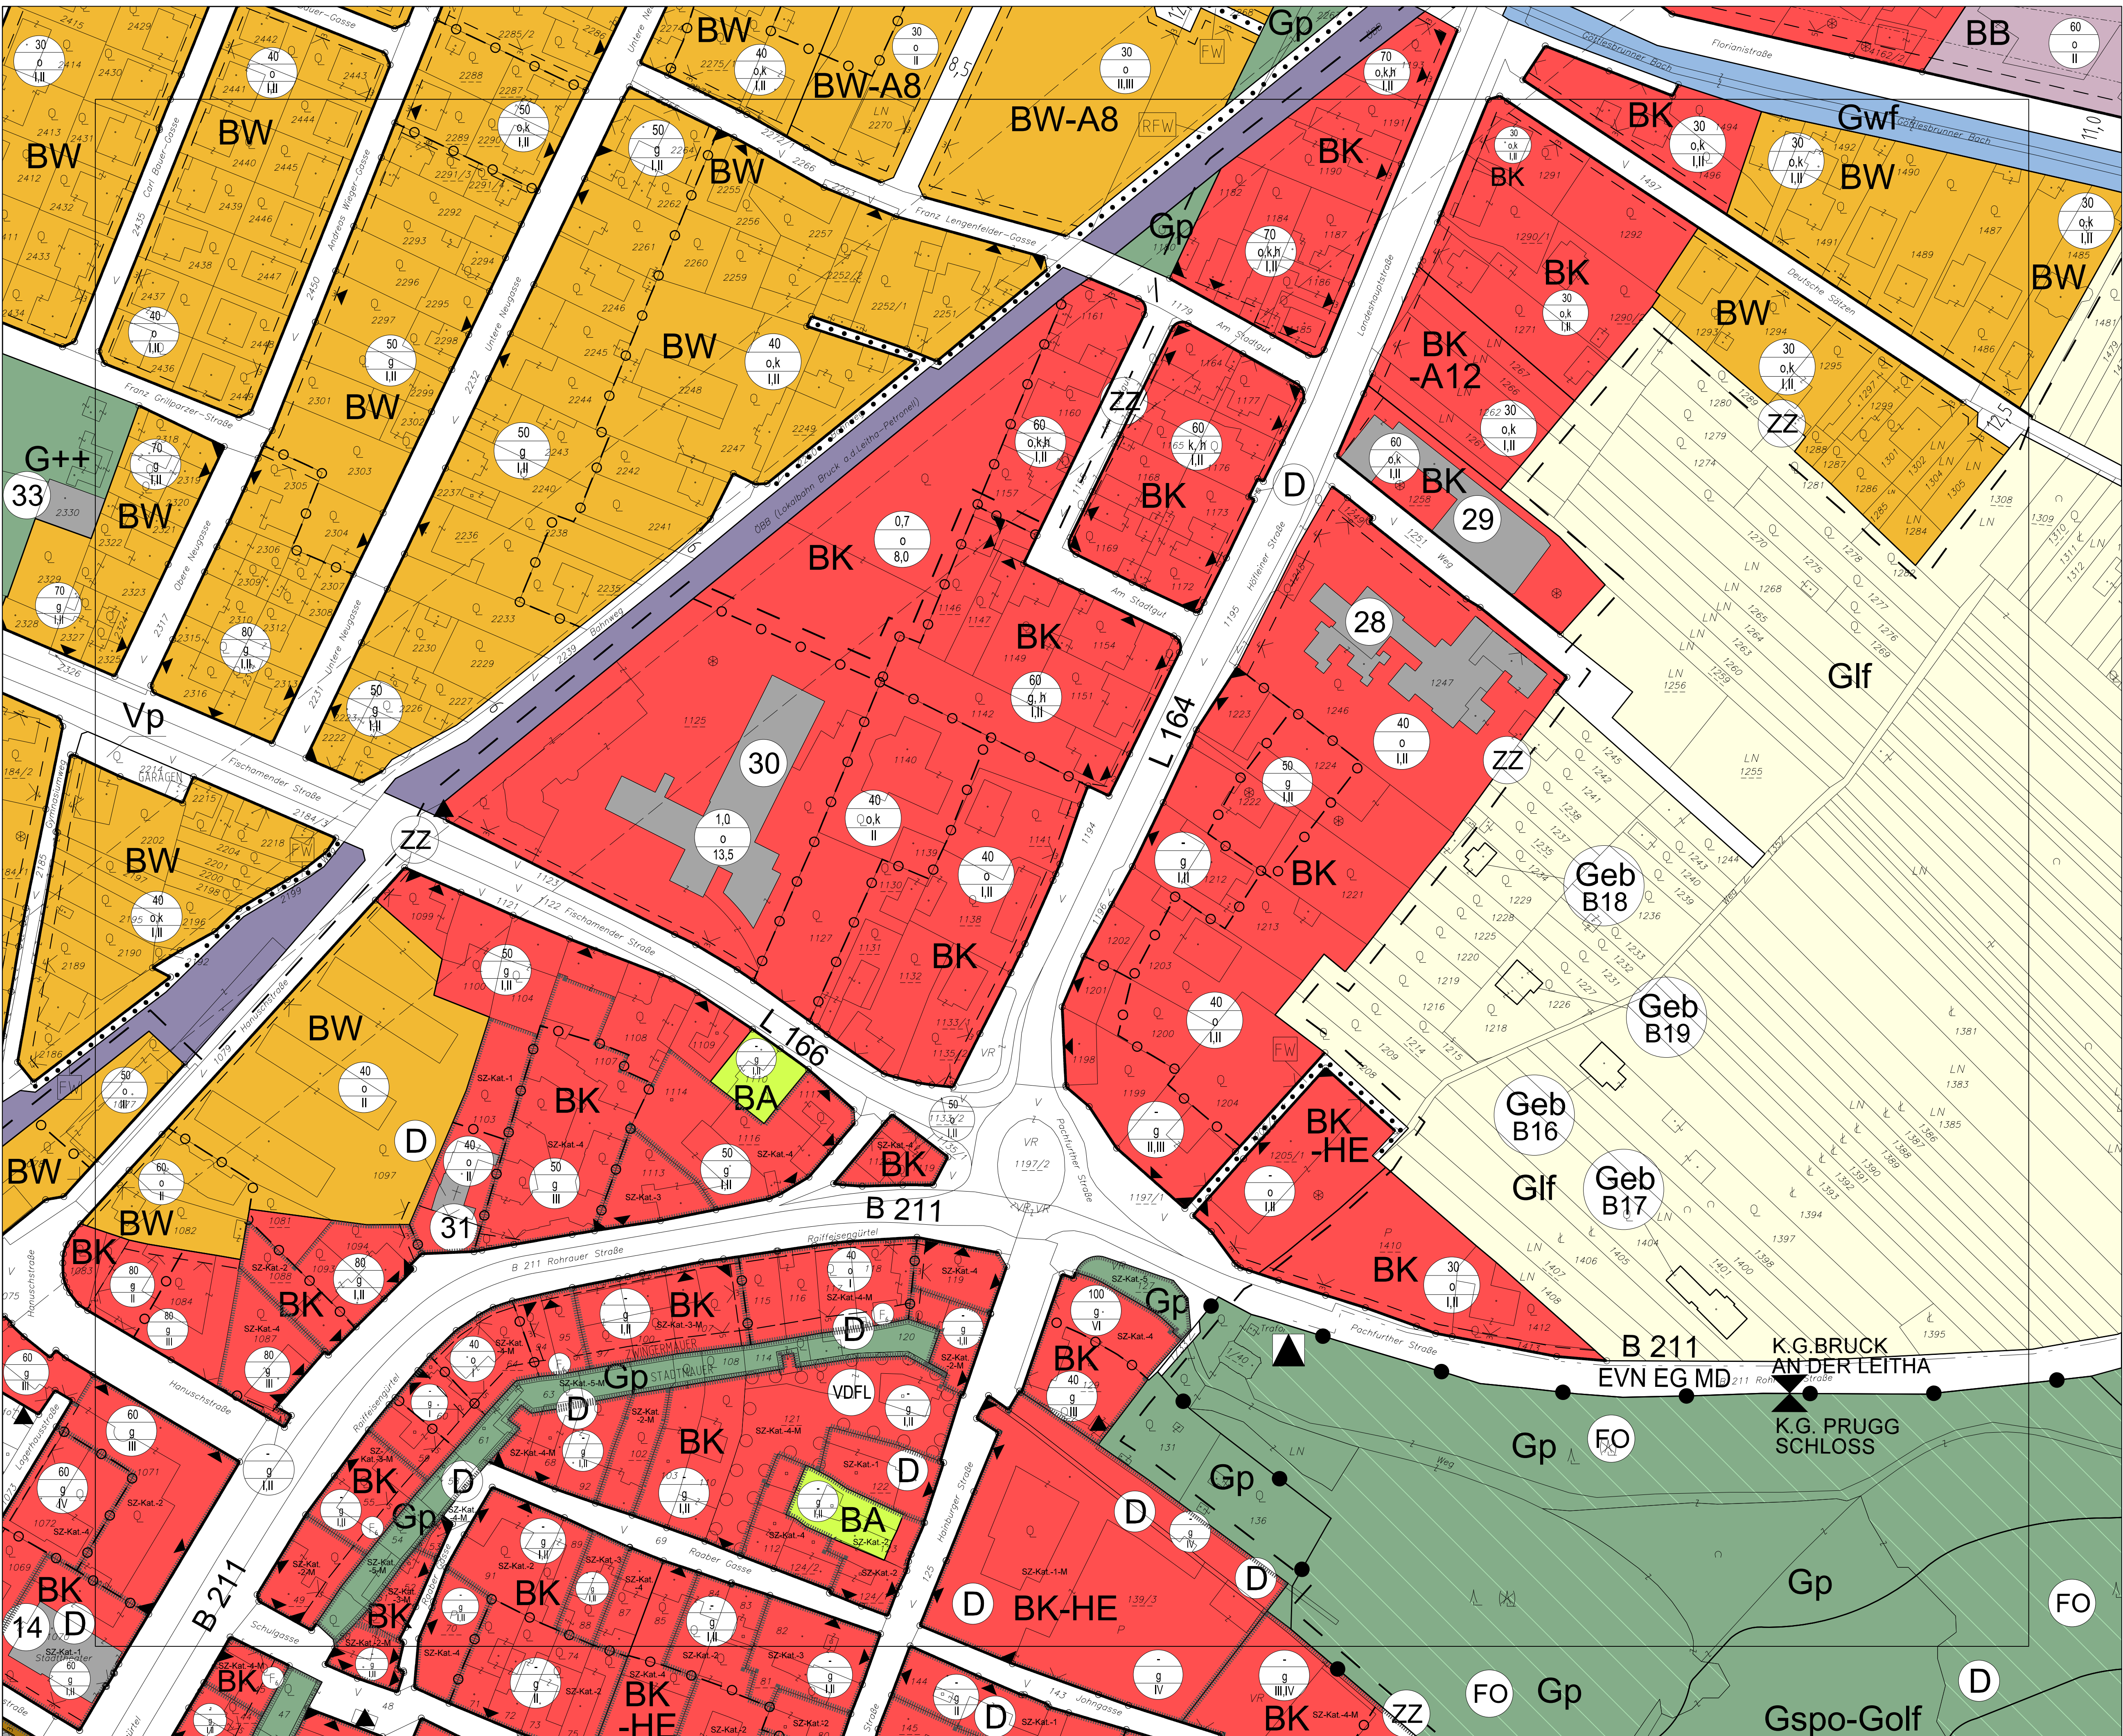

PLANVERFASSER:

DIPL.ING. KARL SIEGL

Ingenieurkonsultant für Raumplanung
und Raumordnung
Städt. bel. u. techn. Ziviltechnik
Geschwändnergasse 26/2
1170 Wien
Tel.: 014693552
Email: raumplanung@siegl.co.at

ÄNDERUNGEN:

BRUL - BA 46 - 12432 - PD
WIEN, IM JÄNNER 2023

PLANZAHL:

BRUL - BA 46 - 12432 - PD
WIEN, IM JÄNNER 2023

STAND DER PLANGRUNDLAGE

DKIM 04/2021
© Bundesamt für Eich- und
Vermessungswesen (BEV)

LEGENDE: SIEHE BLATT 37

STADTGEMEINDE

BRUCK an der Leitha

POL. BEZIRK BRUCK / Leitha

ÄNDERUNG - NEUDARSTELLUNG

BEBAUUNGSPLAN

WINDHÄUFIGKEIT IN %

Norden

Westen 13

Osten 6

Süden 14

MASZSTAB

M 1 : 1.000

0 m 10 m 25 m 50 m

ÖFFENTLICHE AUFLAGE DES PLANENTWURFS

VON 20.10.2022

BIS 01.12.2022

KUNDMACHUNGSZEITRAUM DER VERORDNUNG

VON 13.01.2023

BIS 30.01.2023

PRÜFUNGSKLAUSEL

DIESER PLAN (6 BLATT) IST BESTANDTEIL
DER VERORDNUNG DES GEMEINDERATES
MIT BESCHLUSS VOM 14.12.2022
TOP 13