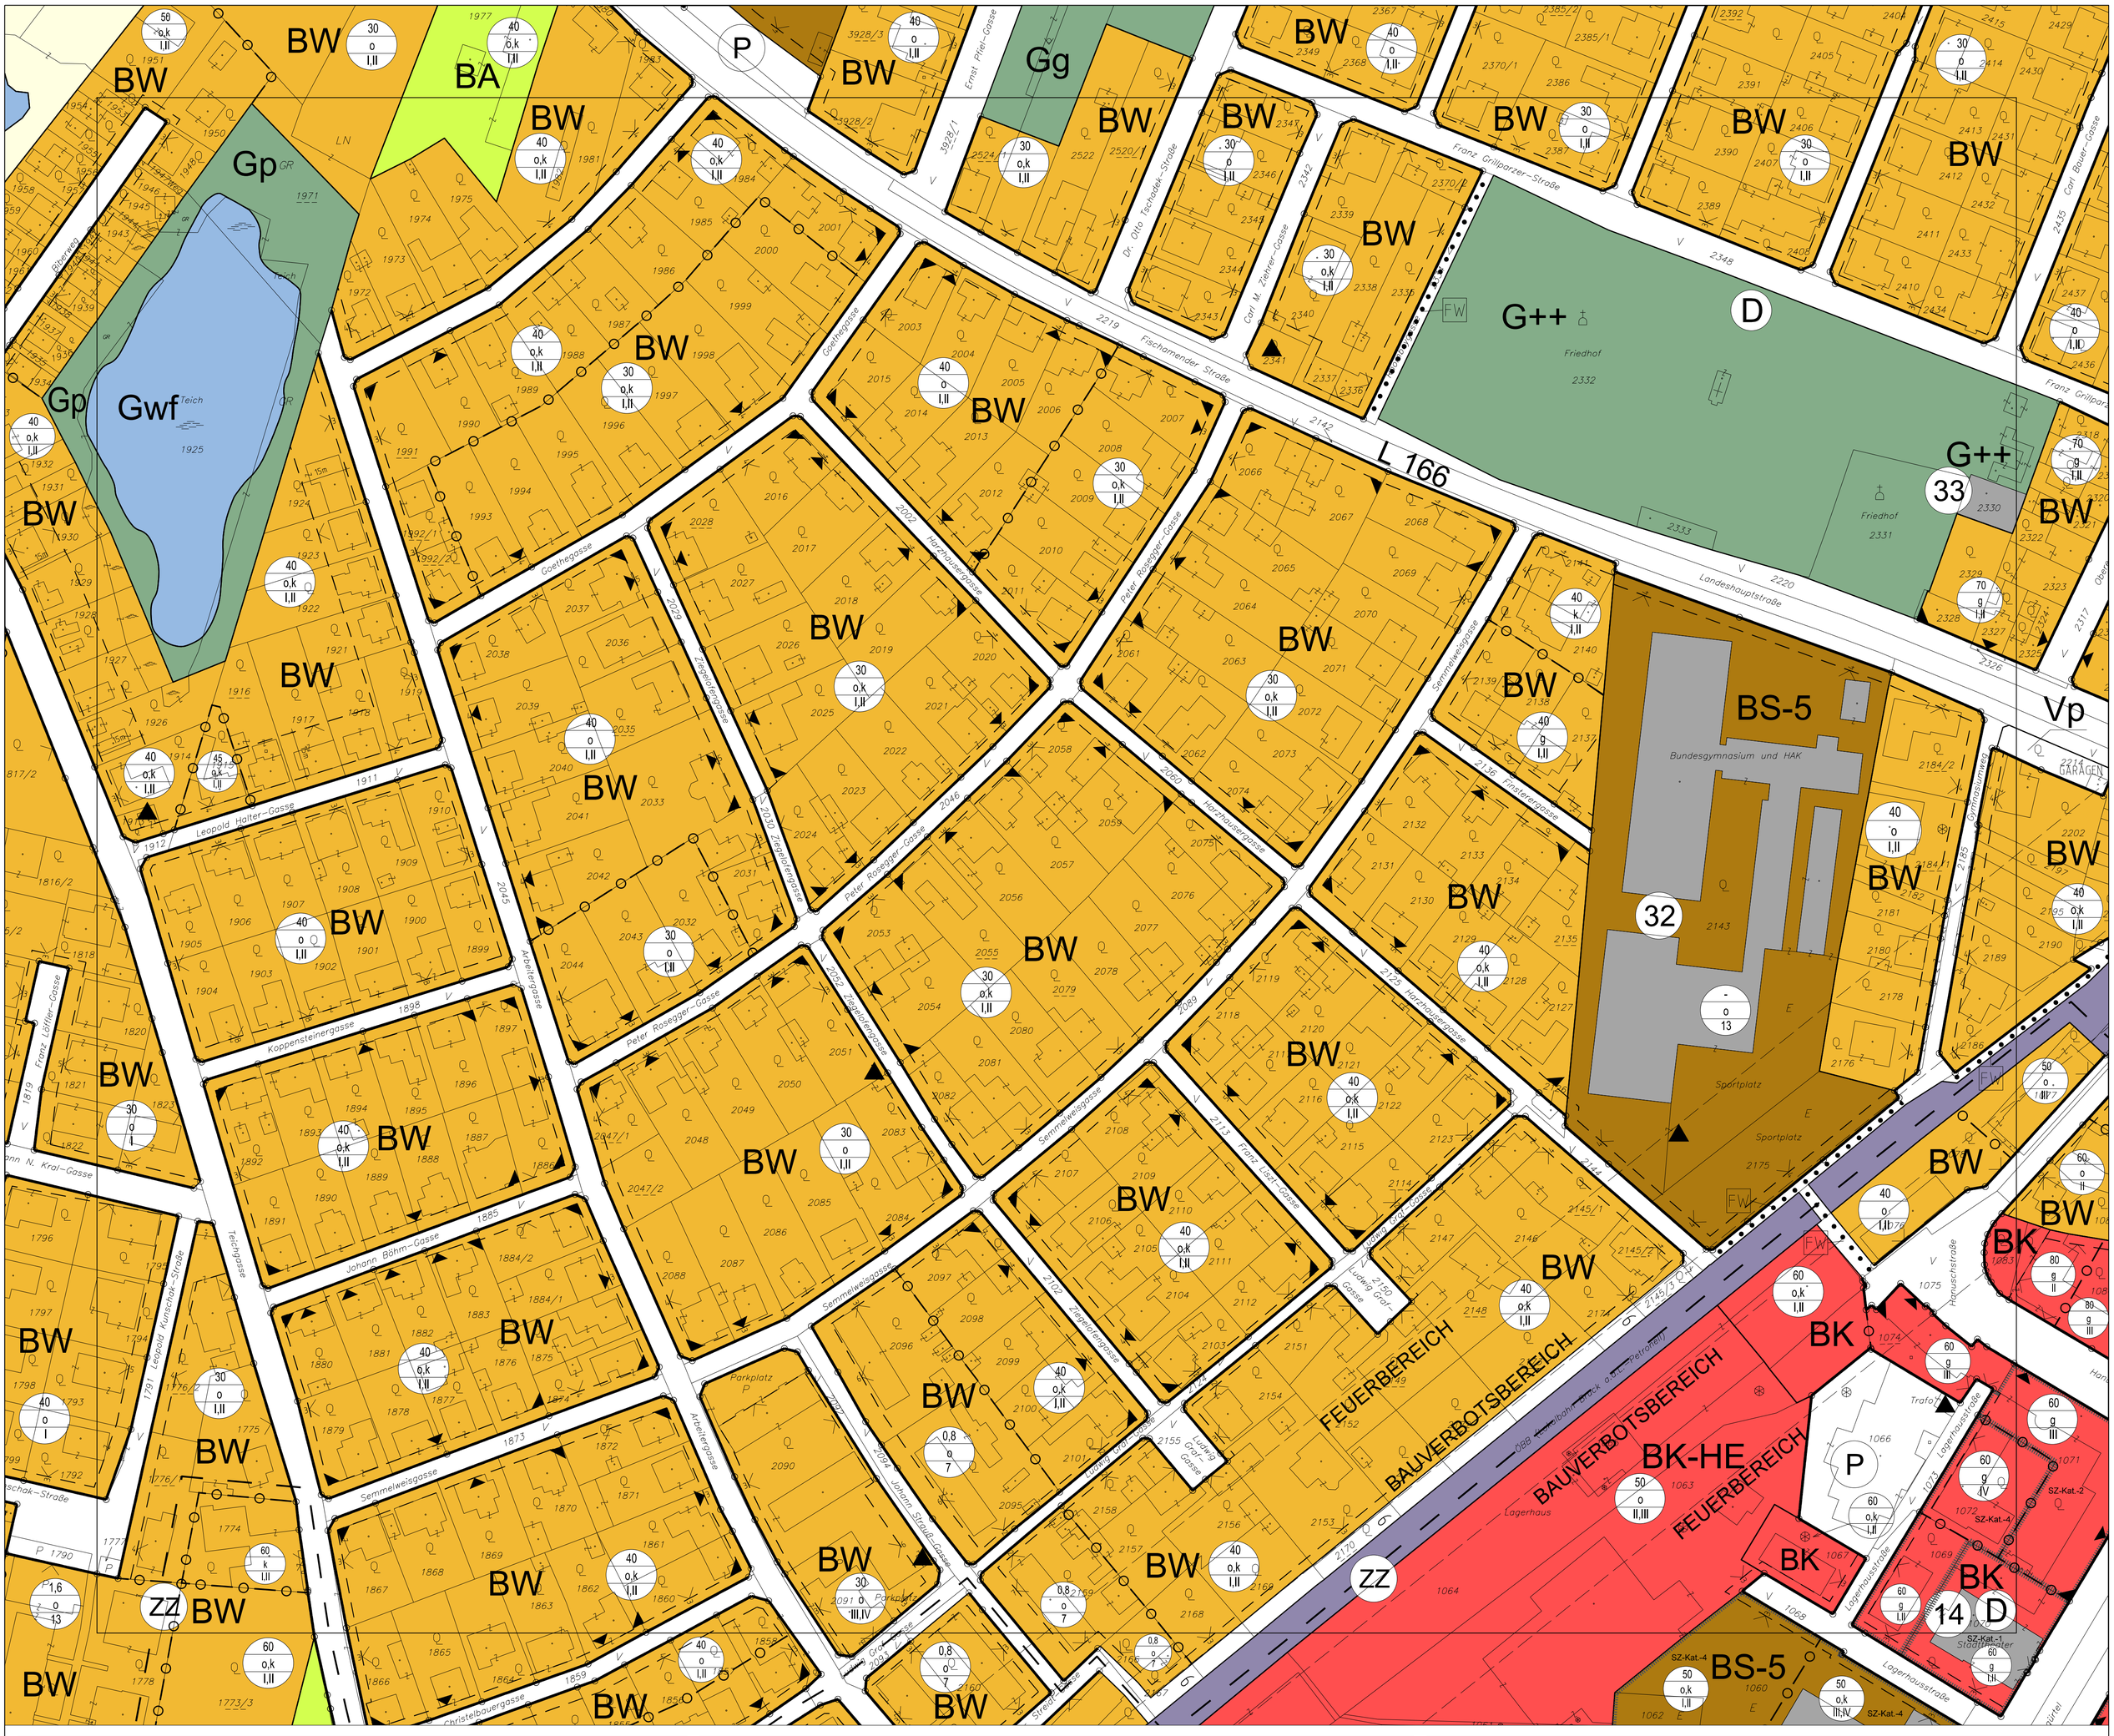


PLANVERFASSER:

DIPL.ING. KARL SIEGL
Ingenieurkonsulent für Raumplanung und Raumordnung
Staatl. bef. u. beeid. Ziviltechniker

Gschwandnergasse 26/2
1170 Wien
Tel.: 01/4893552
Email: raumplanung@siegl.co.at

PLANZAHL:

BRUL - BÄ 47 - 12519 - PD
WIEN, IM DEZEMBER 2023

ÄNDERUNGEN:

~~BRUL - BÄ 1 - 9332 - PD~~
~~Wien, im September 1998~~
~~BRUL - BÄ 6 - 9787 - PD~~
~~Wien, im Dezember 2001~~
~~BRUL - BÄ 13 - 9070 - PD~~
~~Wien, im Oktober 2003~~
~~BRUL - BÄ 16 - 10134 - PD~~
~~Wien, im Juni 2005~~
~~BRUL - BÄ 21 - 10331 - PD~~
~~Wien, im November 2007~~
~~BRUL - BÄ 22 - 10333 - PD~~
~~WIEN, IM APRIL 2008~~
~~BRUL - BÄ 23 - 10560 - PD~~
~~Wien, im Jänner 2009~~
~~BRUL - BÄ 25 - 10657 - PD~~
~~WIEN, IM MAI 2010~~
~~BRUL - BÄ 26 - 10730 - PD~~
~~WIEN, IM JULI 2010~~
~~BRUL - BÄ 31 - 10956 - PD~~
~~WIEN, IM JUNI 2012~~
~~BRUL - BÄ 33 - 11086 - PD~~
~~WIEN, IM MAI 2014~~
~~BRUL - BÄ 35 - 11278 - PD~~
~~WIEN, IM MAI 2015~~
~~BRUL - BÄ 36 - 11375 - PD~~
~~WIEN, IM SEPTEMBER 2016~~
~~BRUL - BÄ 37 - 11560 - PD~~
~~WIEN, IM DEZEMBER 2016~~
~~BRUL - BÄ 38 - 11629 - PD~~
~~WIEN, IM APRIL 2018~~
~~BRUL - BÄ 40 - 11485 - PD~~
~~WIEN, IM JUNI 2020~~
~~BRUL - BÄ 41 - 11655 - A - PD~~
~~WIEN, IM JUNI 2020~~
~~BRUL - BÄ 44 - 12279 - PD~~
~~WIEN, IM MAI 2022~~
~~BRUL - BÄ 46 - 12432 - PD~~
~~WIEN, IM JÄNNER 2023~~

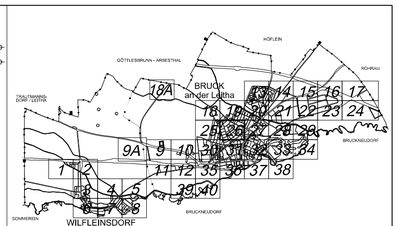


LEGENDE: SIEHE BLATT 37

STAND DER PLANGRUNDLAGE
DKM 04/2021
© Bundesamt für Eich- und Vermessungswesen (BEV)

# STADTGEMEINDE
# BRUCK an der Leitha
POL. BEZIRK BRUCK / Leitha

## ÄNDERUNG - NEUDARSTELLUNG
# BEBAUUNGSPLAN

WINDHÄUFIGKEIT IN %

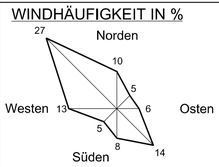


MASZSTAB

M 1 : 1.000

100 m²
0 m 10 m 25 m 50 m

ÖFFENTLICHE AUFLAGE DES PLANENTWURFES

VON 22.08.2023

BIS 03.10.2023

KUNDMACHUNGSZEITRAUM DER VERORDNUNG

VON .....

BIS .....

DIESER PLAN (17 BLATT) IST BESTANDTEIL DER VERORDNUNG DES GEMEINDERATES MIT BESCHLUSS VOM 11.10.2023
TOP

PRÜFUNGSKLAUSEL

bae_47_12519_pd_2023_12_18.dgn Standard 18.12.2023 11:29:17 Planungsbüro DI SIEGL